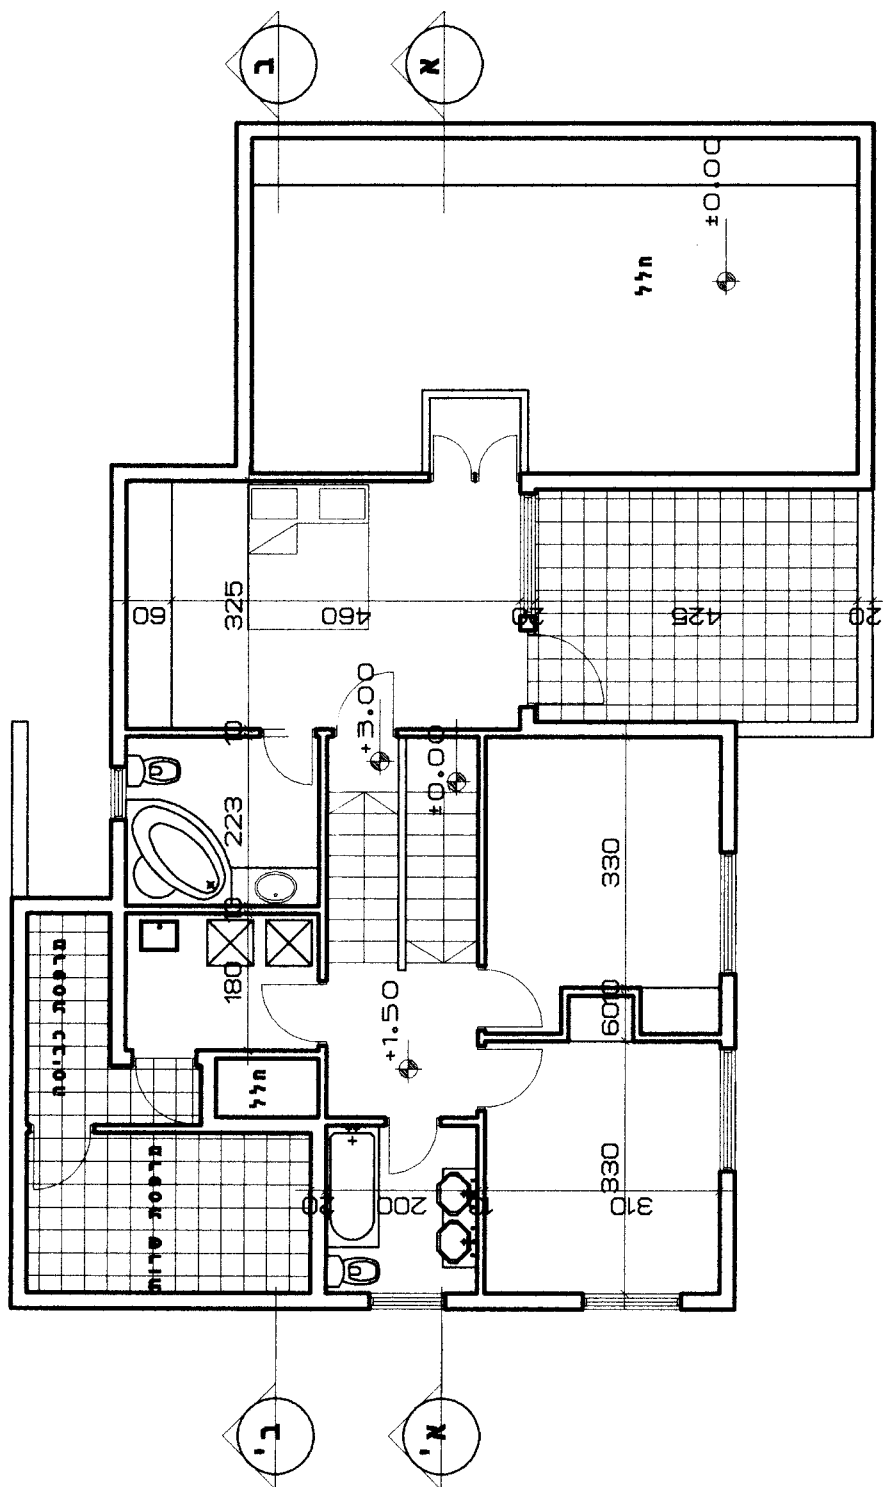


הפרויקט: בית משפחת הראל - מושב תקומה

אוטו פרידמן אדריכל

שם הפרט: תכנית קומה עליונה

רח' ראובן 81, בית שמש 99544

טל': 02-9998269


פקס: 02-9998268

ק"מ: 1:100



תאריך: 8.8.06

דף 2

מחור 7

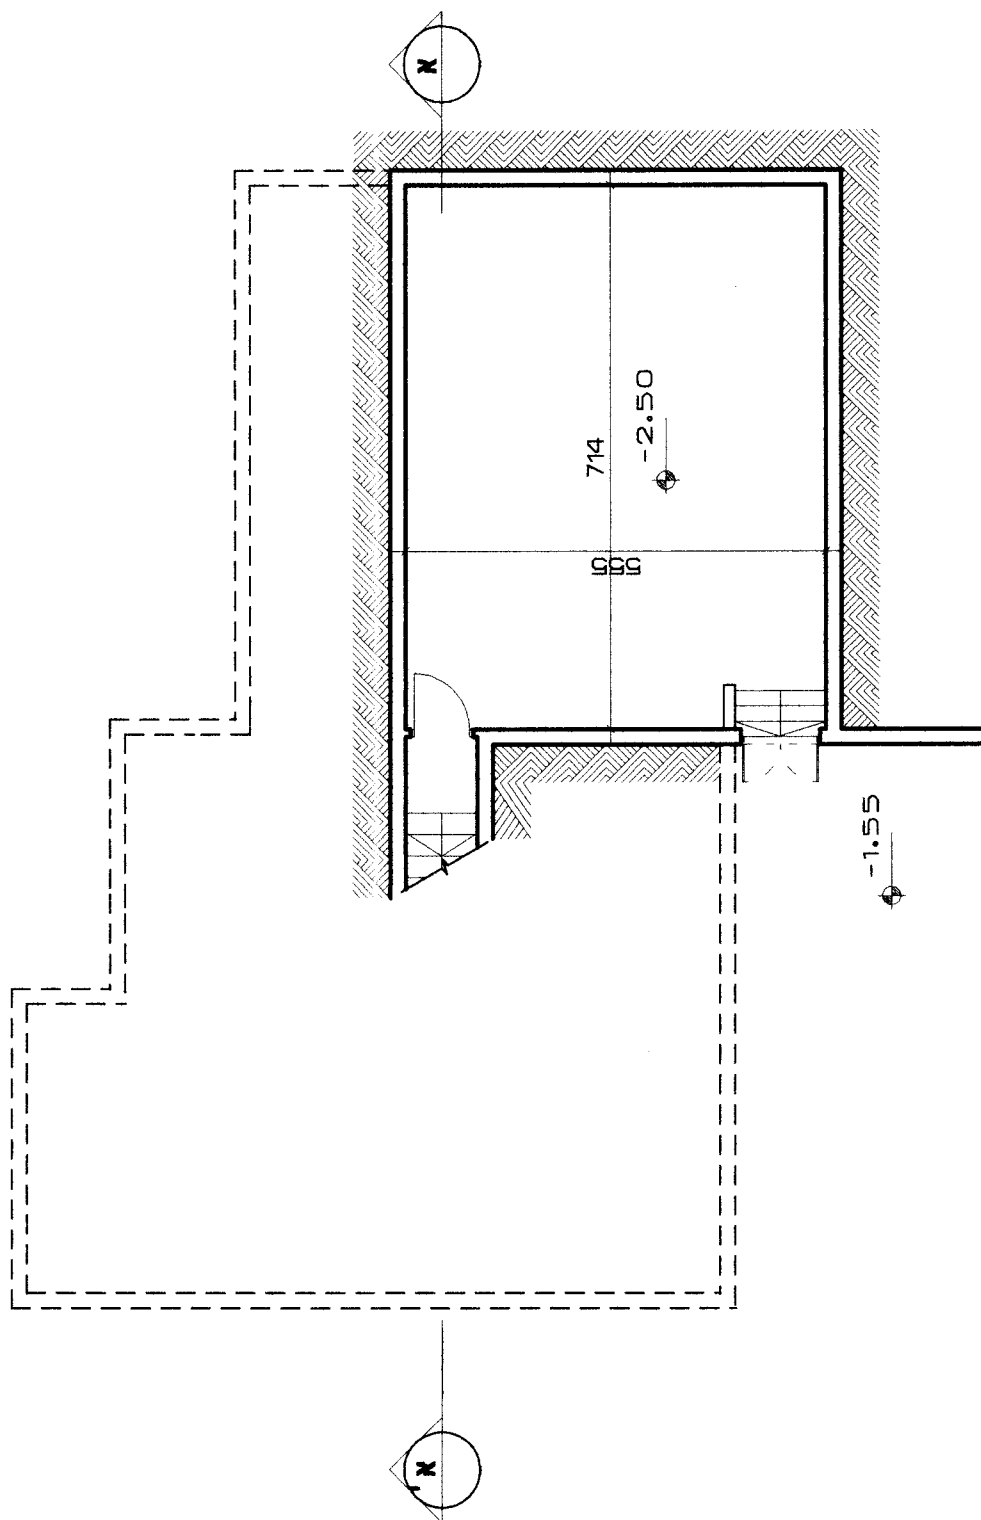

הפרויקט: בית משפחת הראל - מושב תקומה			אוסו פרידמן אדריכל	
שם הפרט: תכנית המרתף			רח' ראובן 81, בית שמש 99544 טל': 02-9998269 פקס: 02-9998268	
מחור 7	דף 3	תאריך: 8.8.06	ק"מ: 1:100	

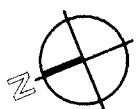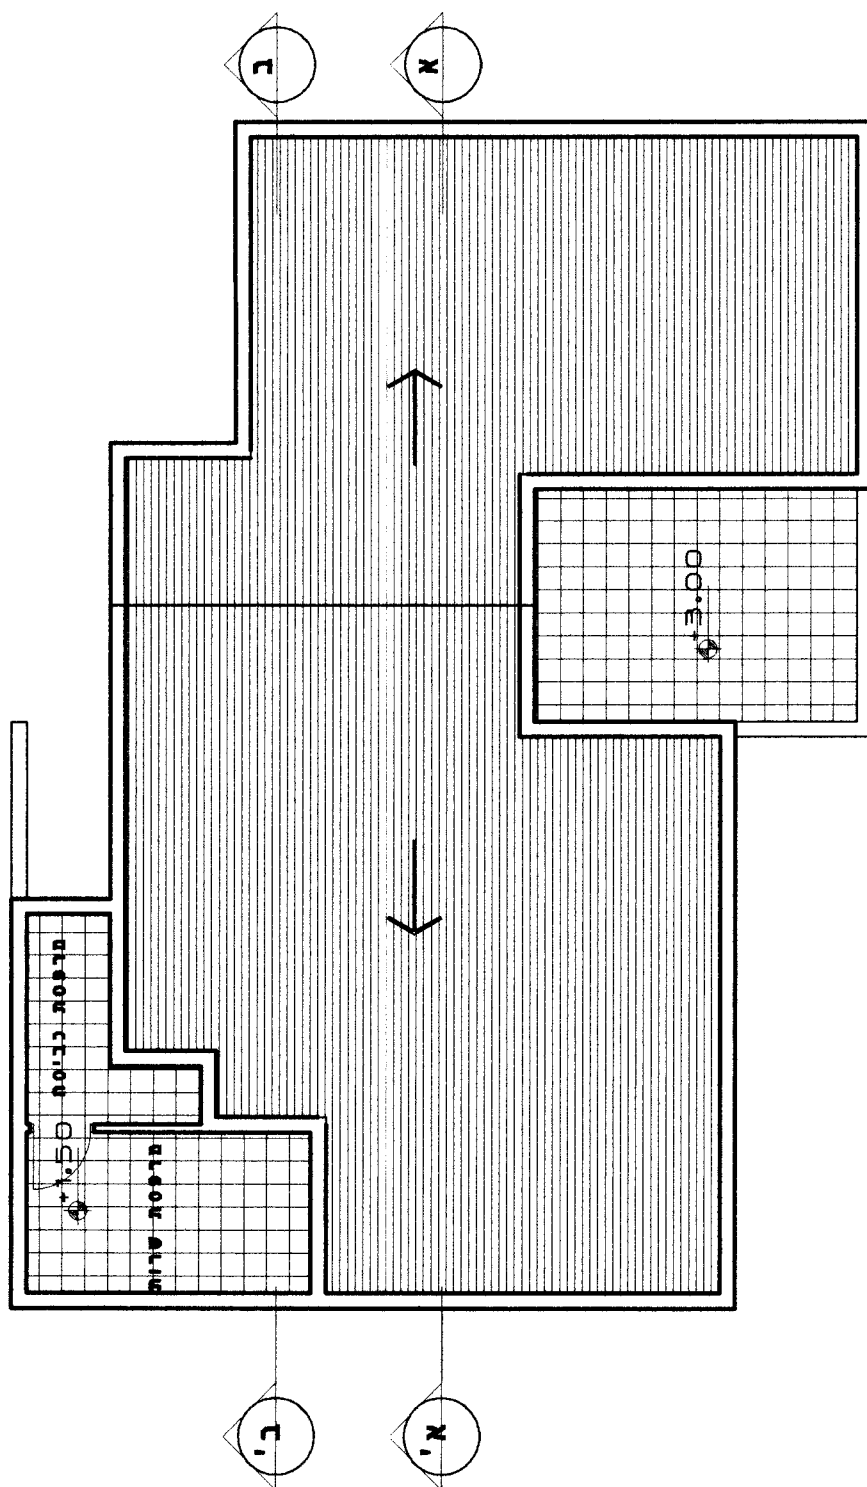

הפרוקט: בית משפחת הראל - מושב תקומה

אוטו פרידמן אדריכל

שם הפרט: תכנית הגג

רח' ראובן 81, בית שמש 99544

טל': 02-9998269

פקס: 02-9998268

ק"מ: 1:100

תאריך: 8.8.06

דף 4

מחור 7










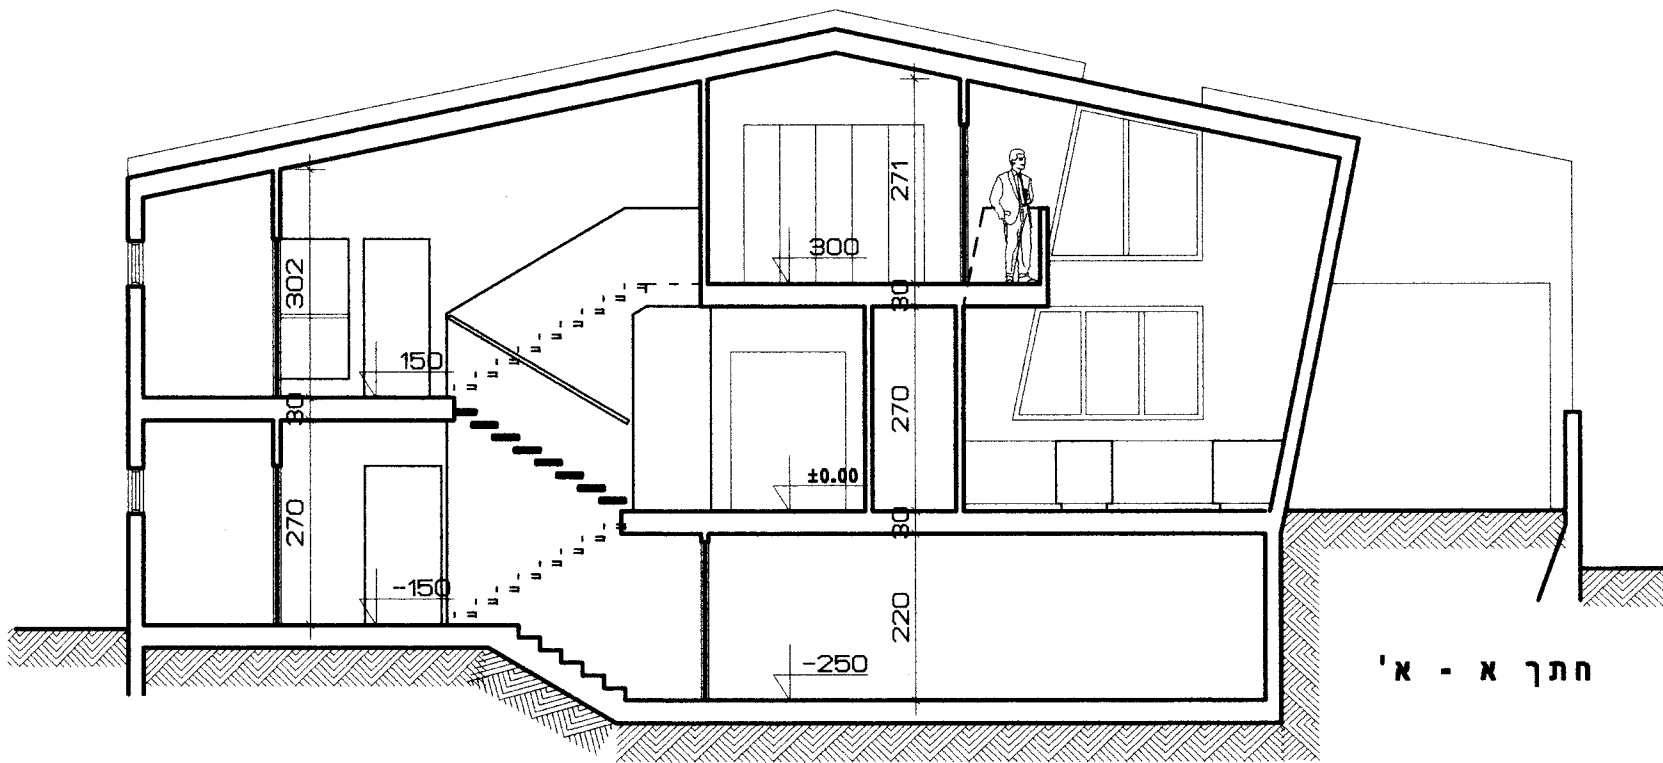

חתך א - א'

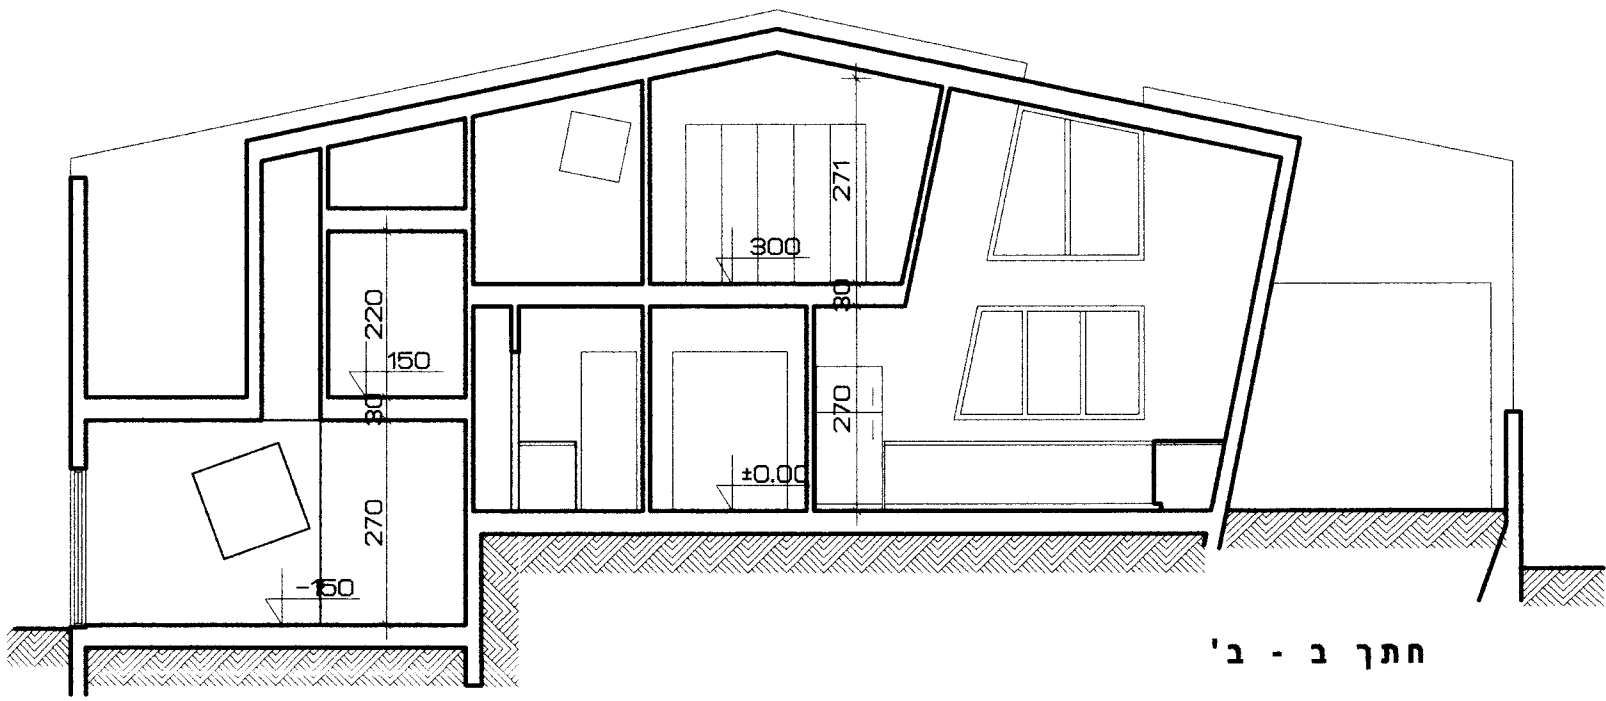

חתך ב - ב'

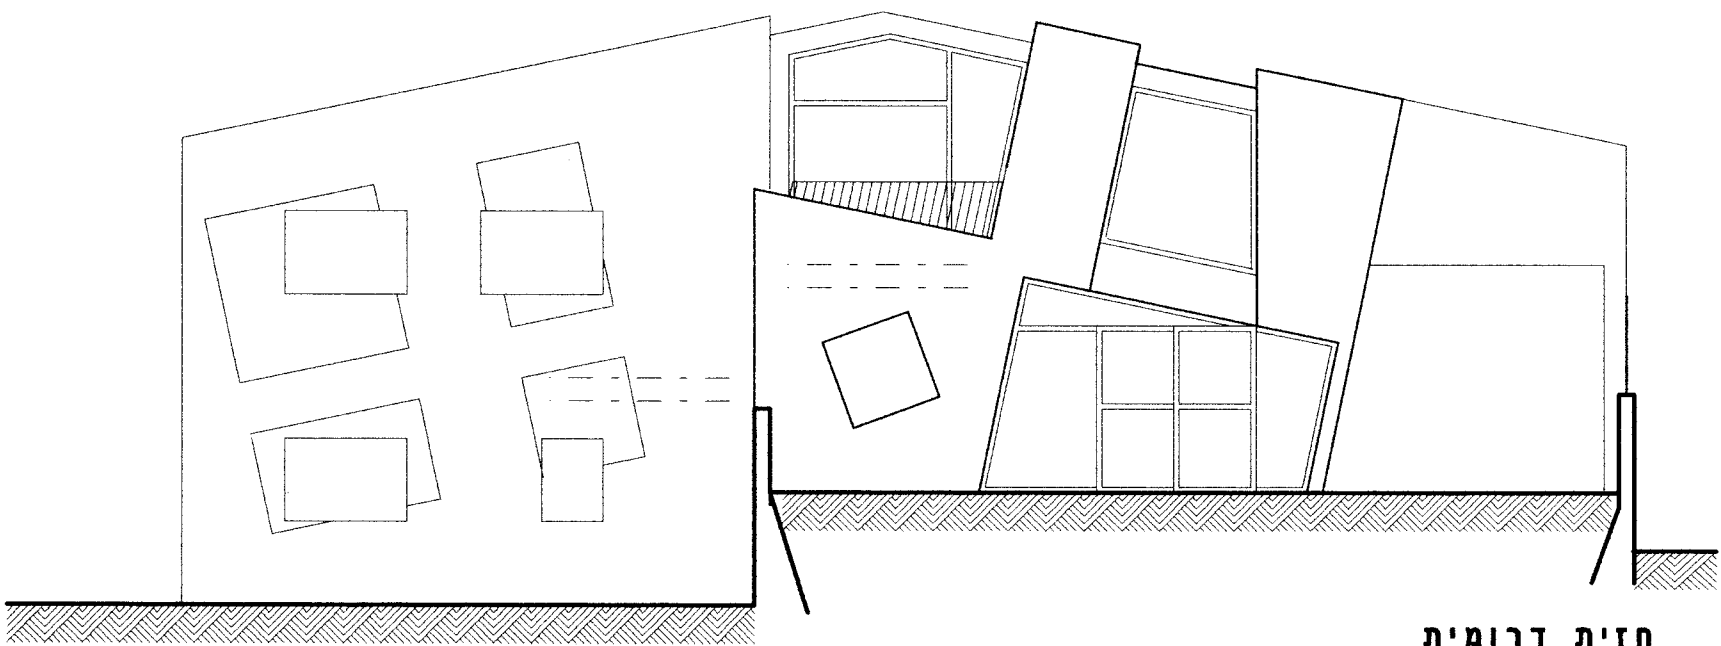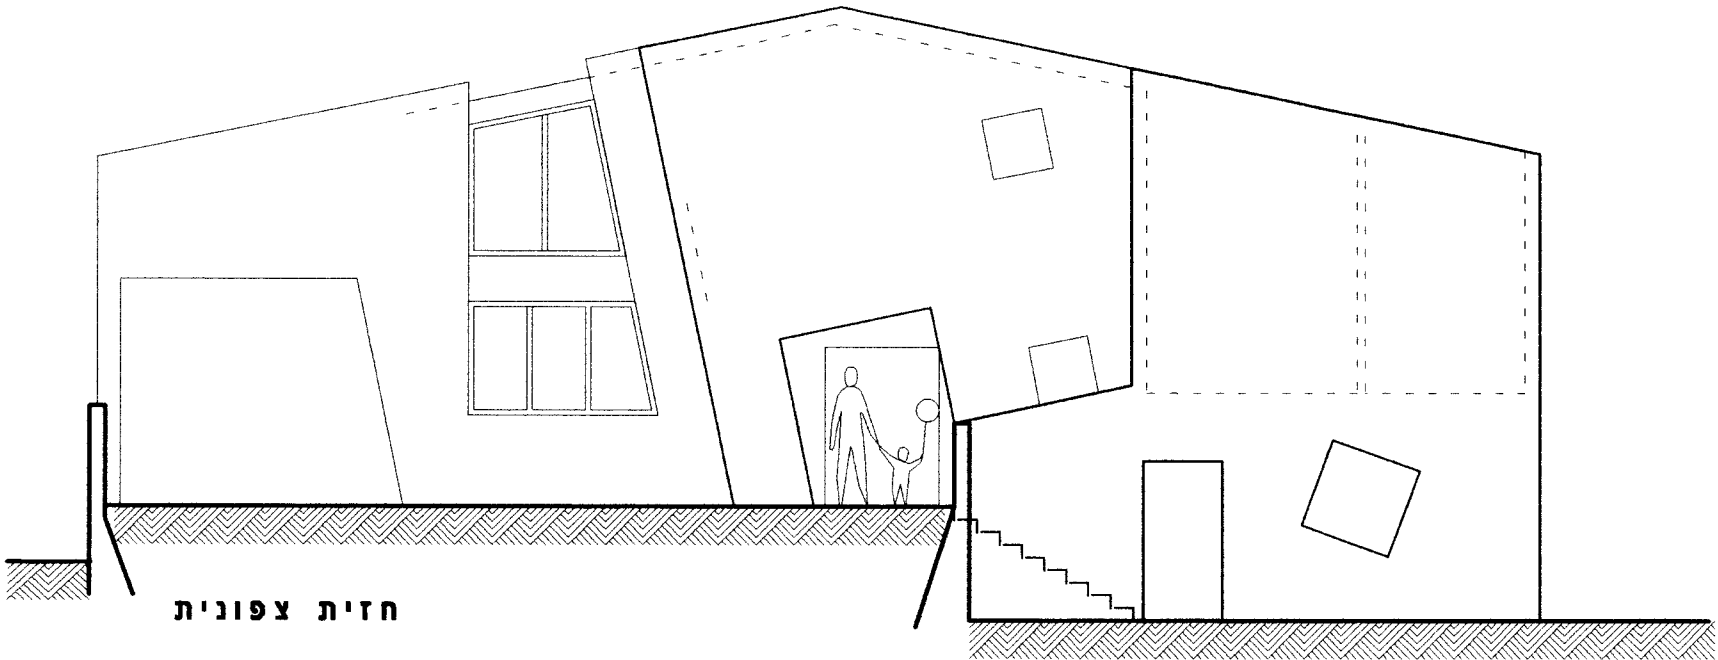

חזית דרומית

חזית צפונית

פרויקט: בית משפחת הראל - מושב תקומה

שם הפרט: חזיתות צפון ודרום

מחור


דרג

מאריך: 0.6.06

ק"מ: 1:100

אוסט פרידמן

רח' ראובן 8, בית שמש 54559
טל: 02-9998269
פקס: 02-9998268

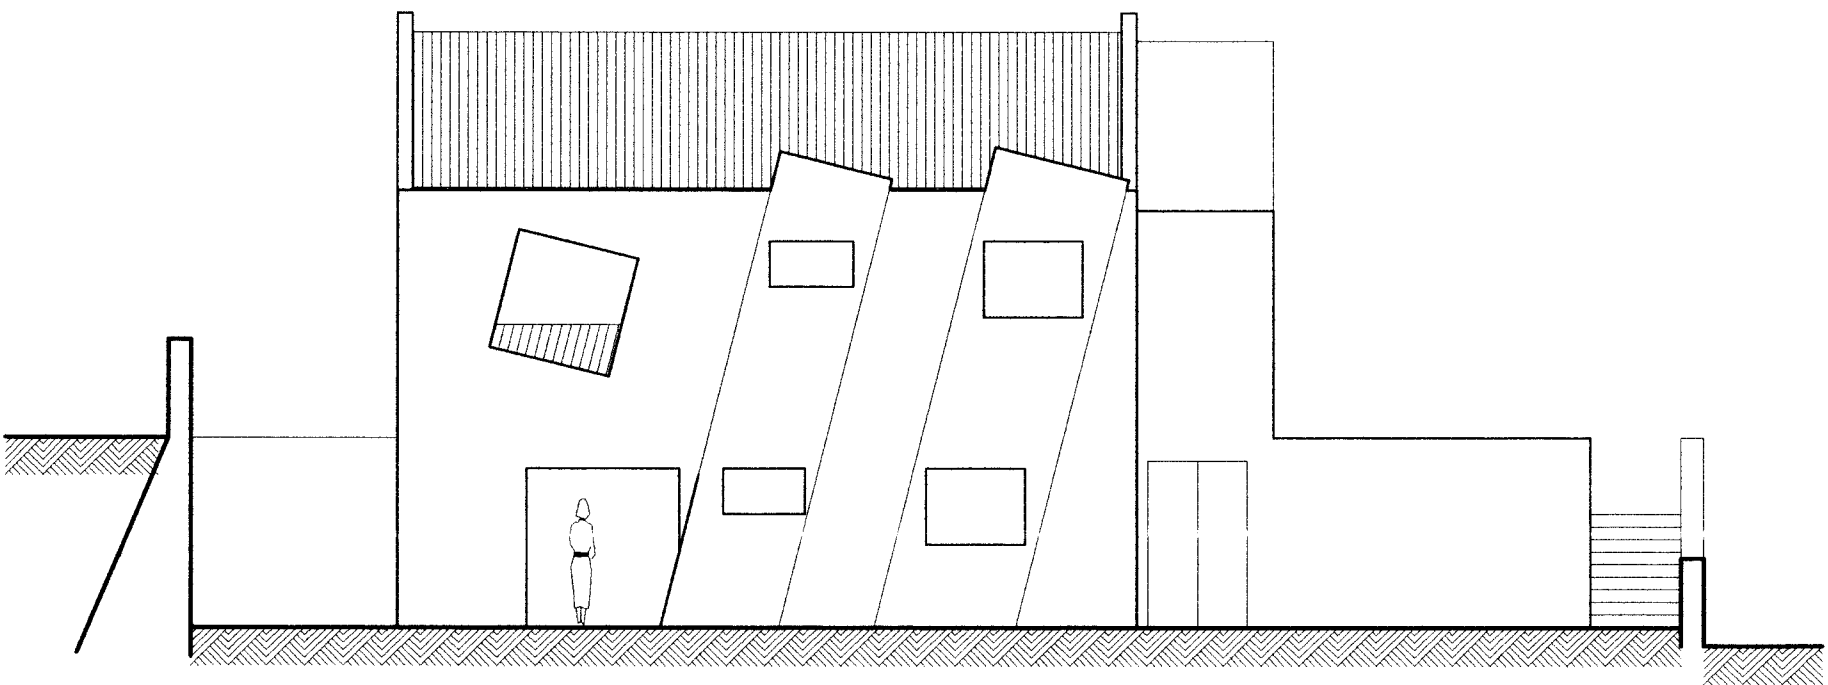

חזית מזרחית

הפרויקט: בית משפחת הראל - מושב תקומה			אוסף פרטים	
שם הפרט: חזית מזרחית			רח' ראובן 18, בית שמש 54599	
מחיר: 8.8.06			טל': 9998269-02	
דף 7 מתוך 7			פיקס: 9998268-02	